



ÉLEVATION AVANT


RIVE-GAUCHE

BROMONT, QUÉBEC

1708-C_BUNGALOW (UNIFAMILIAL)
VENTE A

-Ne mesurer aucune dimension à l'échelle sur les plans.

ATELIER A.BELLAVANCE inc.

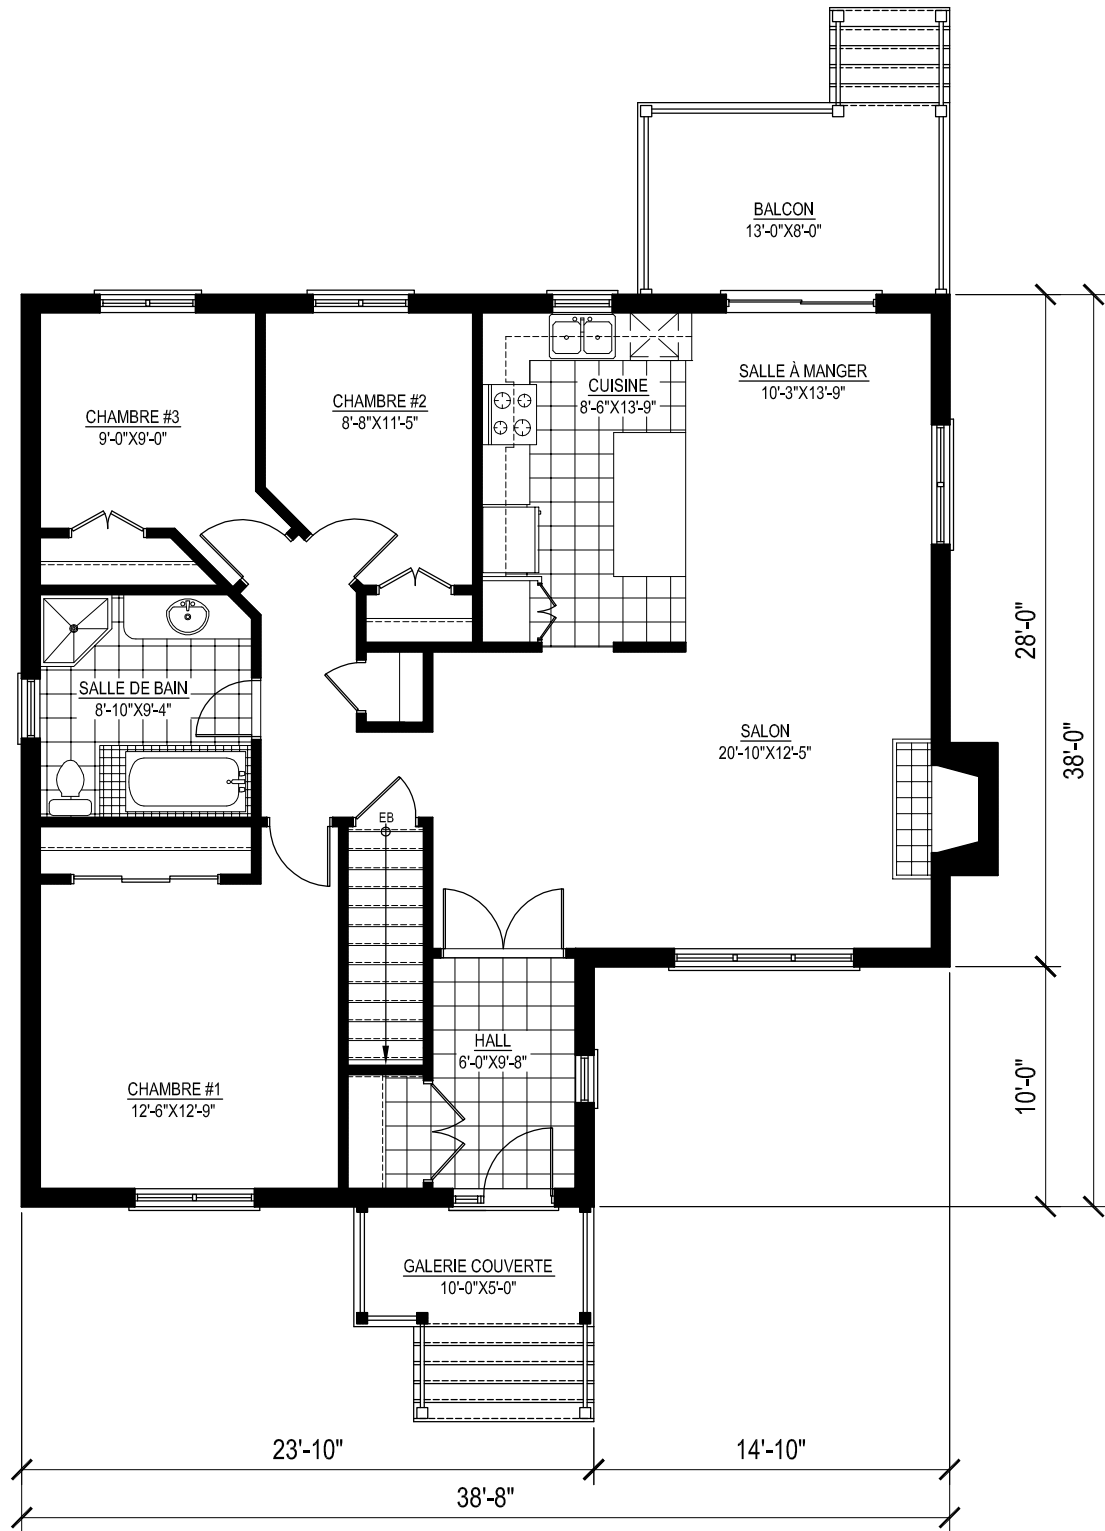

PLAN REZ-DE-CHAUSSÉE

SUPERFICIE R.D.C. : 1 321 PI.CA.

RIVE-GAUCHE
BROMONT, QUÉBEC