



ÉLÉVATION AVANT


RIVE-GAUCHE

BROMONT, QUÉBEC

1708-C BUNGALOW (UNIFAMILIAL)
VENTE C

-Ne mesurer aucune dimension à l'échelle sur les plans.

ATELIER A.BELLAVANCE inc.

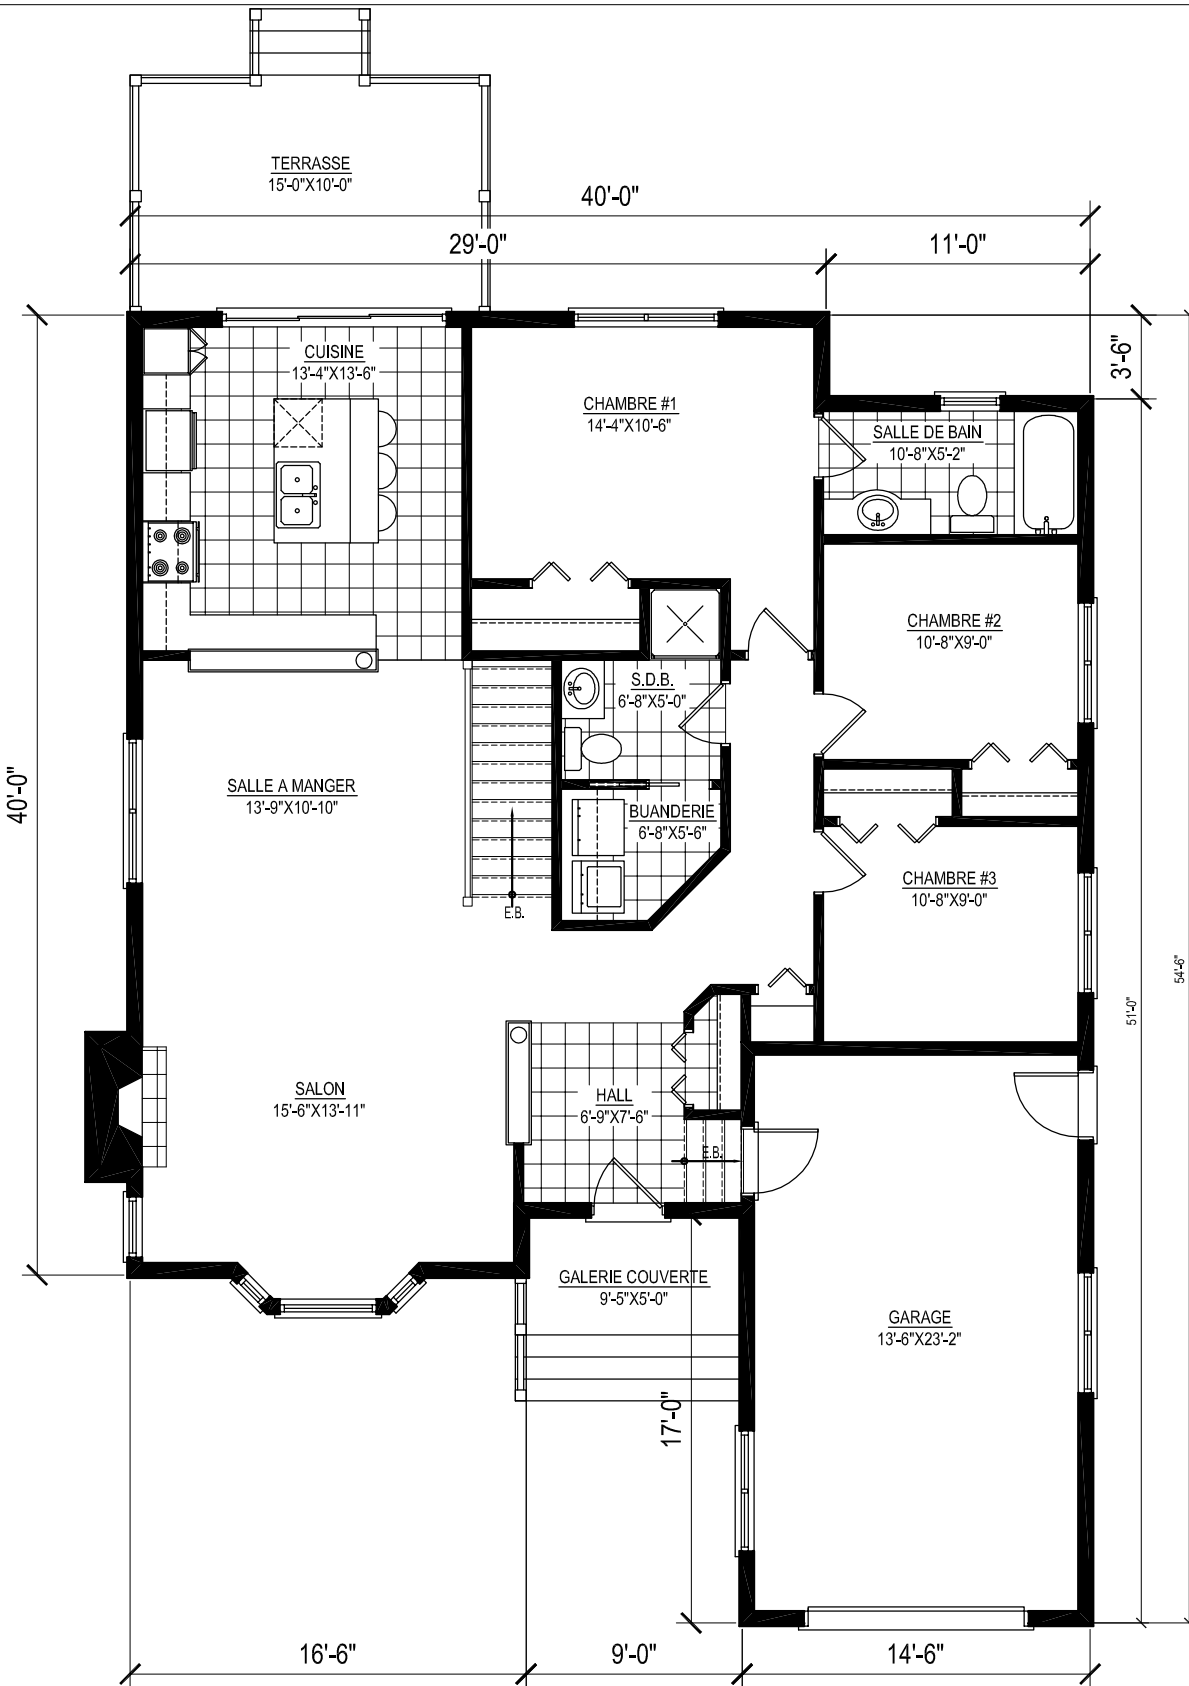

PLAN REZ-DE-CHAUSSÉE

SUPERFICIE R.D.C. : 1 424 PLCA.
 SUPERFICIE GARAGE : 346 PLCA.

RIVE-GAUCHE

BROMONT, QUÉBEC

1708-C_BUNGALOW (UNIFAMILIAL)
 VENTE C

ATELIER A.BELLAVANCE inc.

-Ne mesurer aucune dimension à l'échelle sur les plans.