



ÉLÉVATION AVANT


RIVE-GAUCHE

BROMONT, QUÉBEC

1708-C BUNGALOW (UNIFAMILIAL)
VENTE C D

-Ne mesurer aucune dimension à l'échelle sur les plans.

ATELIER A.BELLAVANCE inc.

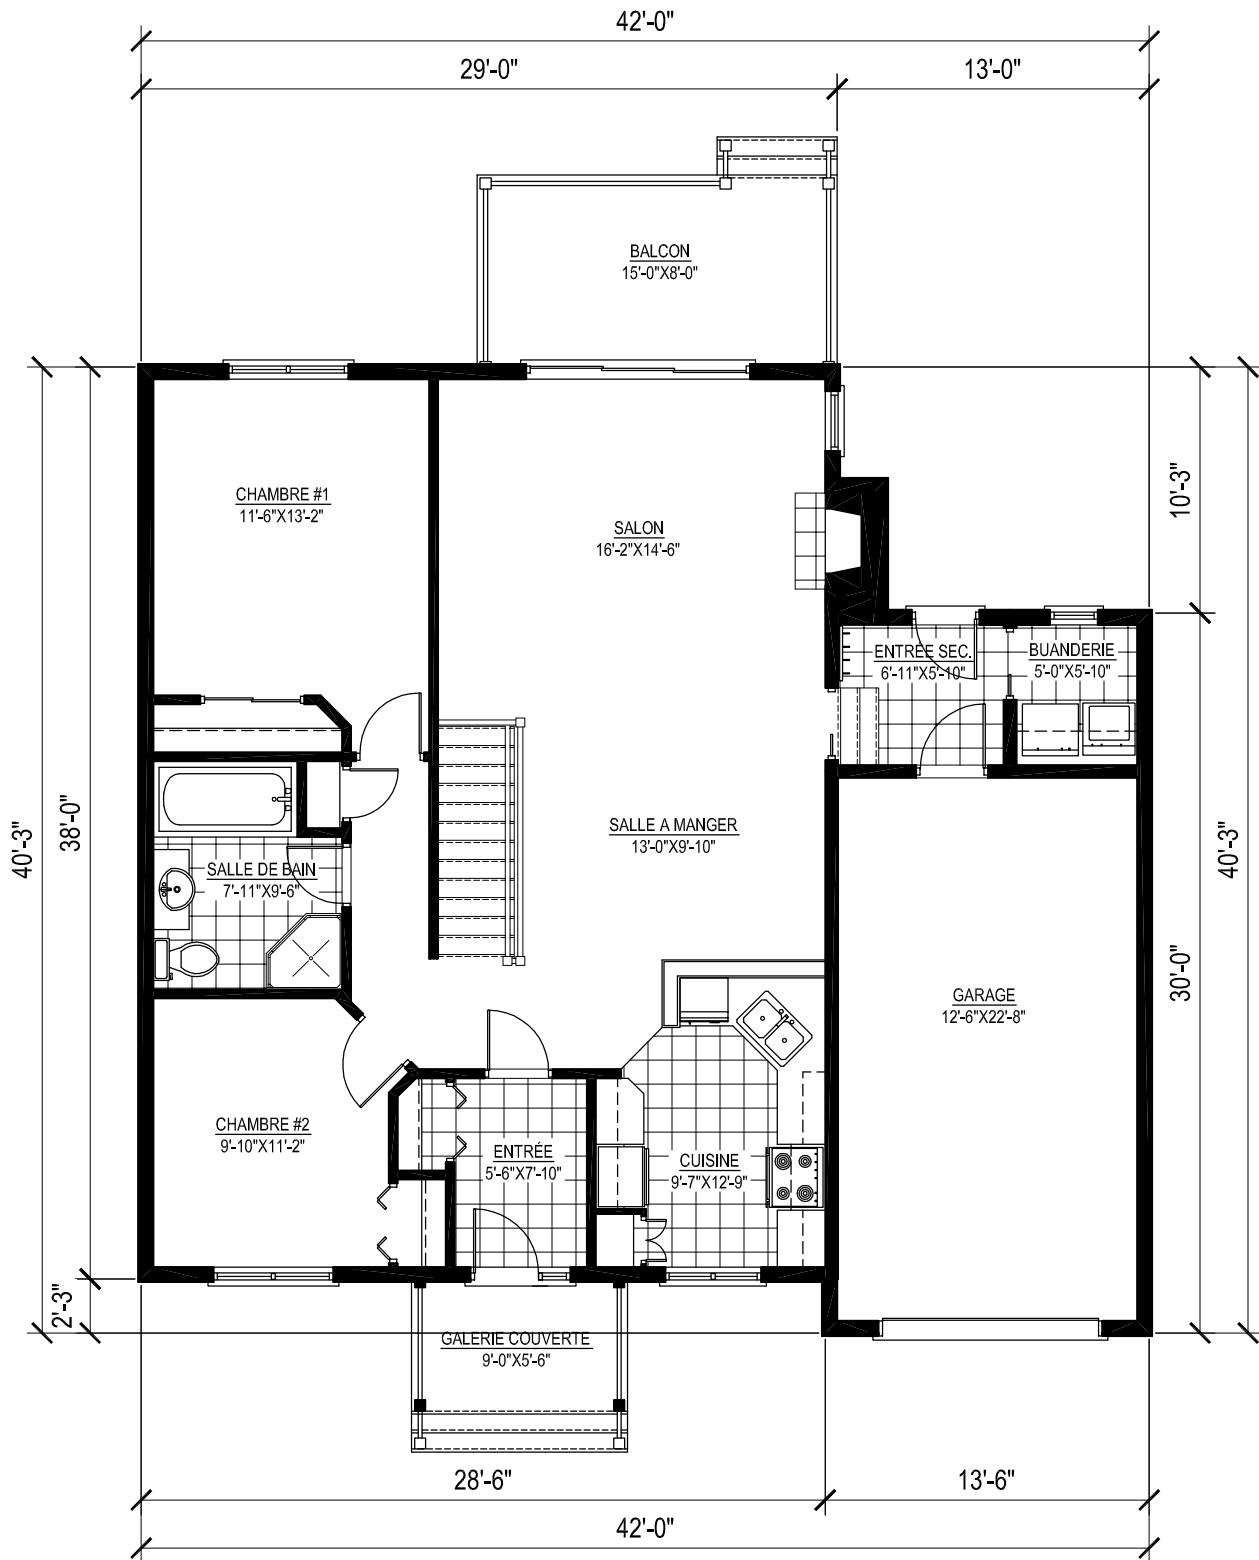

PLAN REZ-DE-CHAUSSEE

SUPERFICIE R.D.C. : 1 202 PL.CA.

SUPERFICIE R.D.C. : 302 PL.CA.

RIVE-GAUCHE

BROMONT, QUÉBEC